


令和5年度 県営畑地帯総合整備事業（担い手支援型・一般）楠原地区 施工区域図

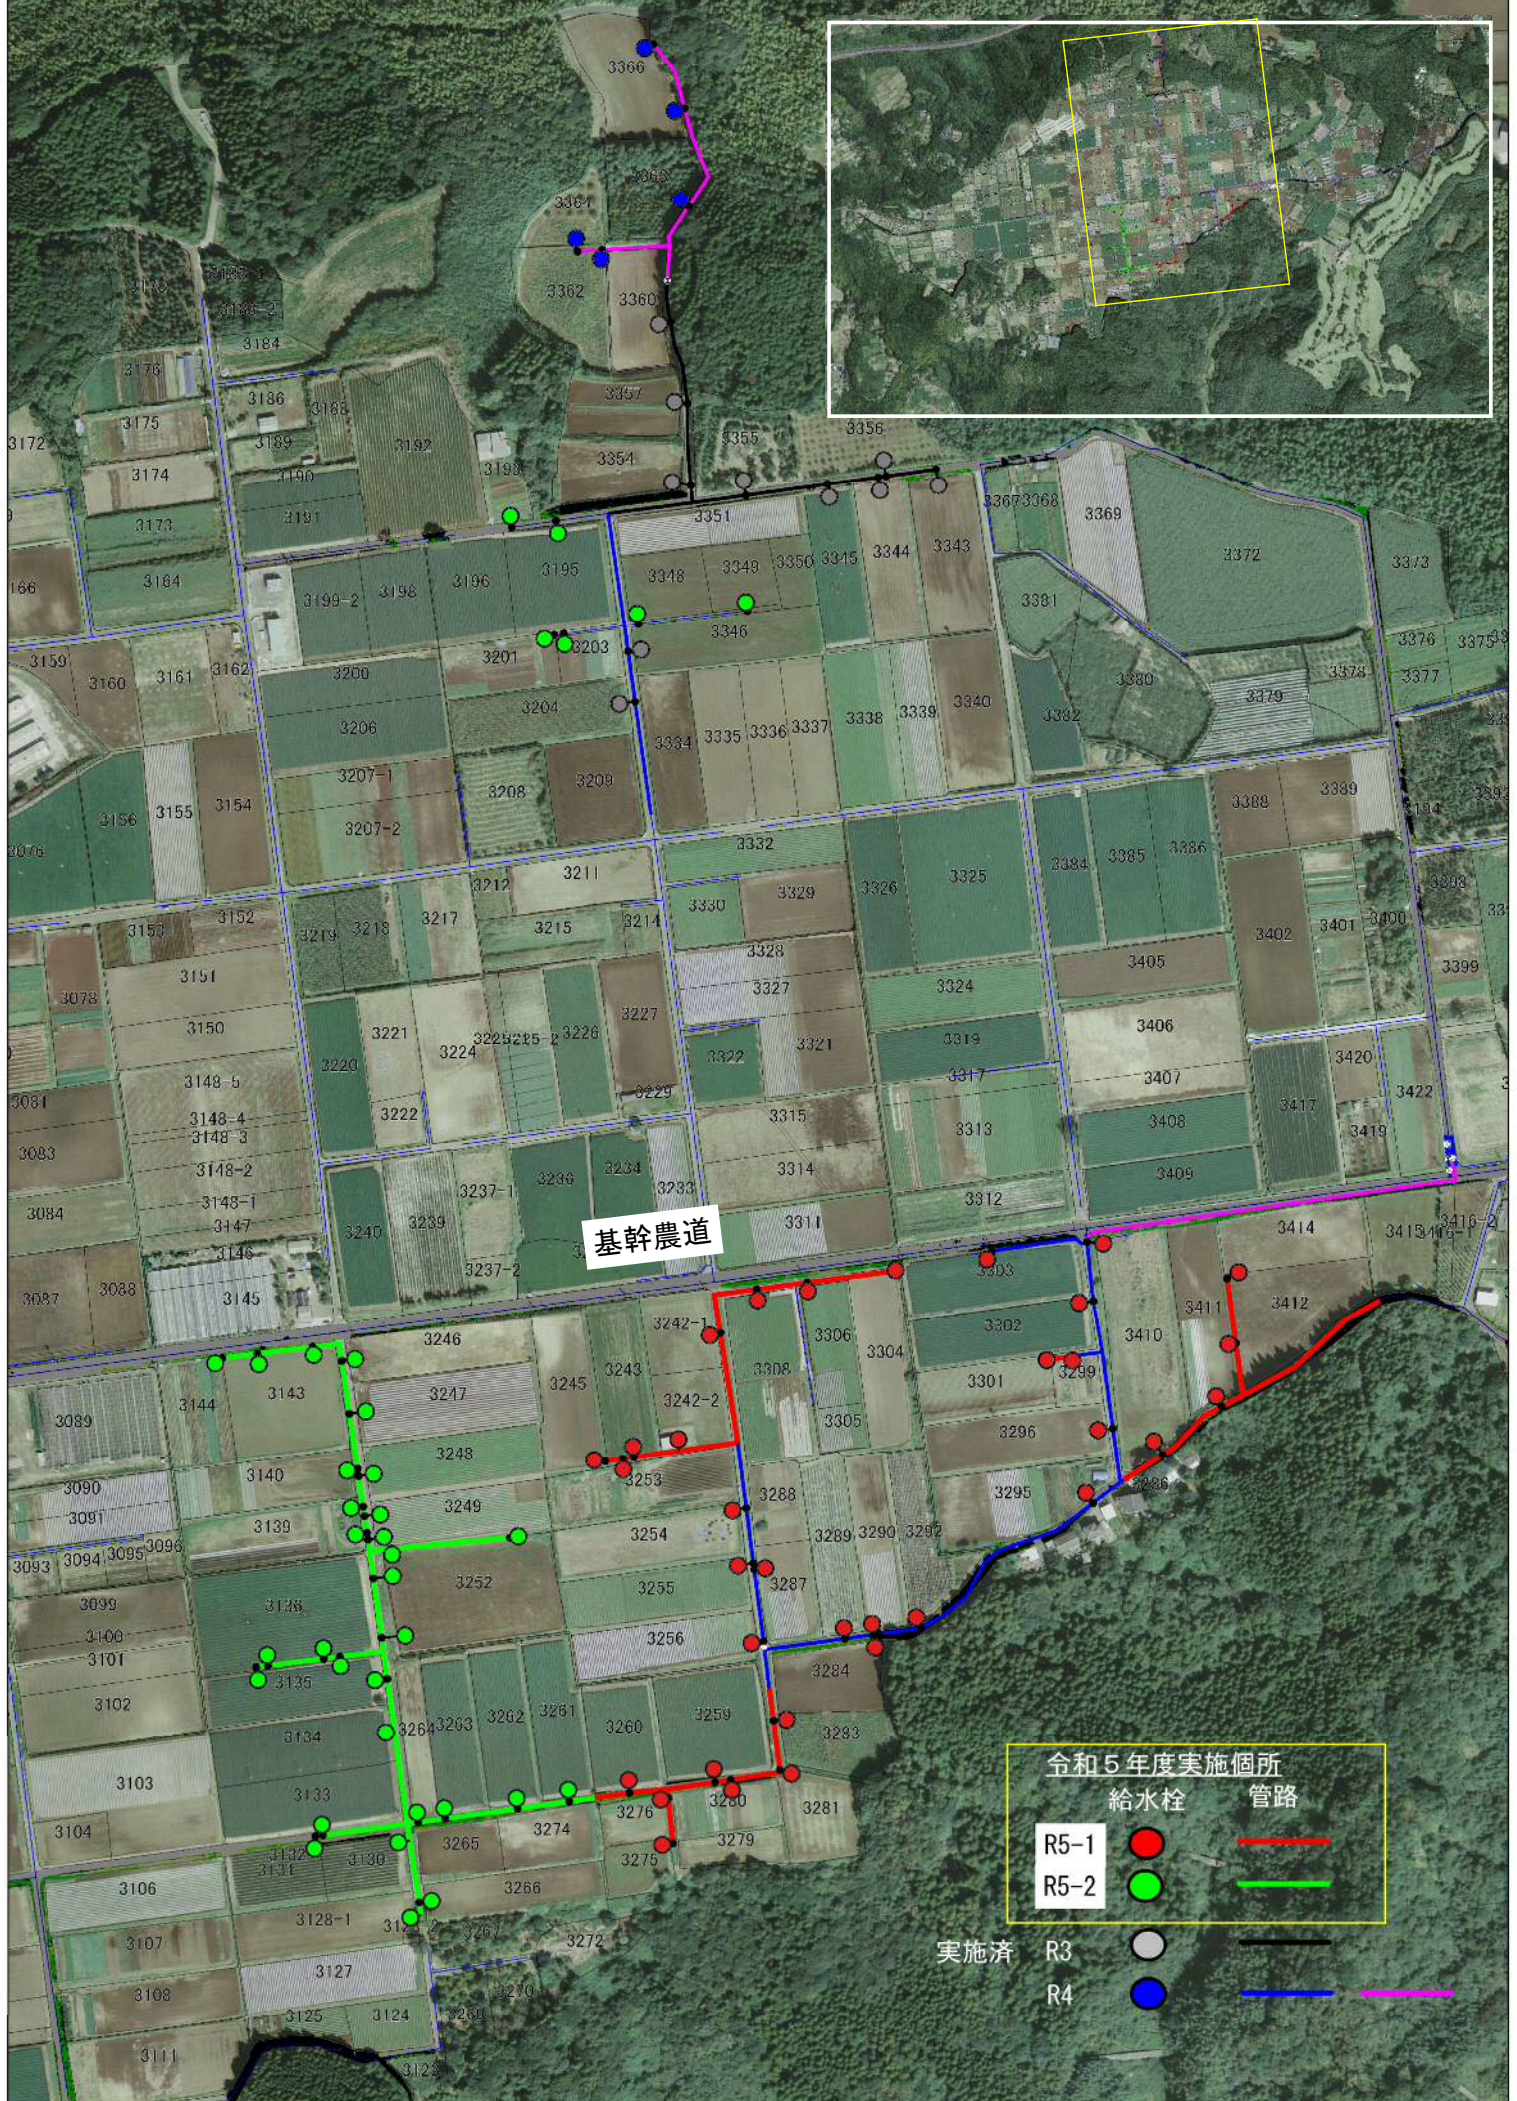

基幹農道

令和5年度実施箇所

	給水栓	管路
R5-1	● (Red)	— (Red)
R5-2	● (Green)	— (Green)

実施済

R3	● (Grey)	— (Black)
R4	● (Blue)	— (Blue/Purple)